


505500 506000 506500 507000 507500

K-38-91-A-B

ნომენკლატურის 1:10 000 მასშტაბის
ტოპოგრაფიული რუკის ნაწილი

ლიცენზიის № _____

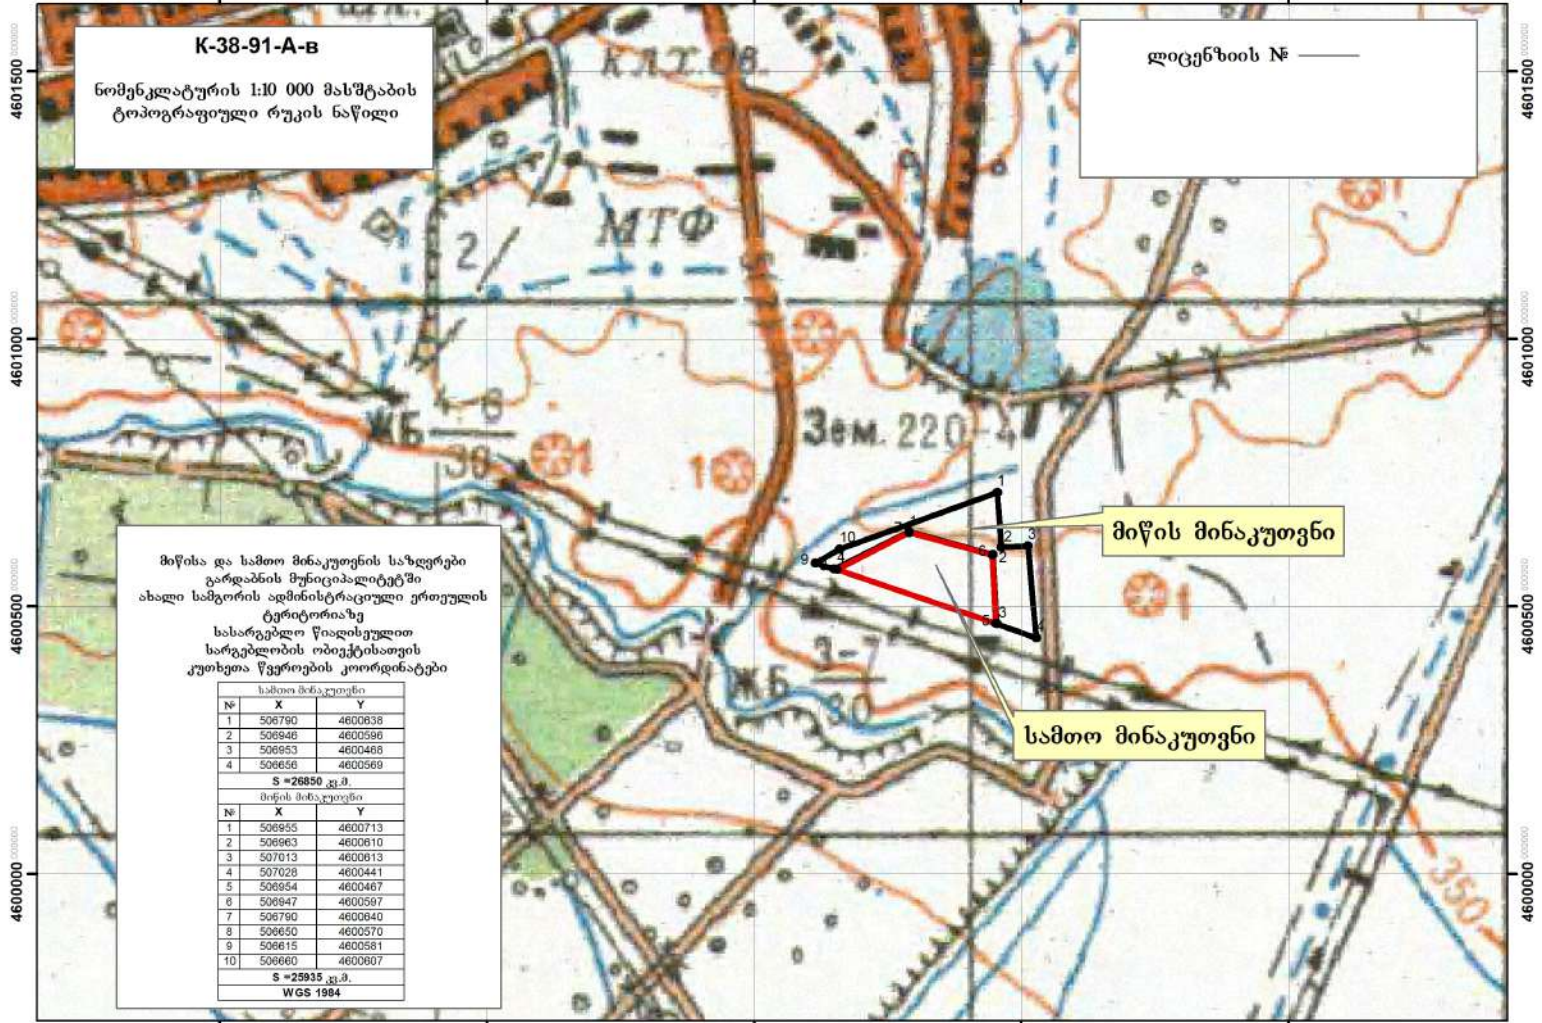

მიწისა და სამთო მინაკუთენის საზღვრები
გარდაბნის მუნიციპალიტეტში
ახალი სამგორის ადმინისტრაციული ერთეულის
ტერიტორიაზე
სასარგებლო წილისეულით
სარგებლობის ობიექტისათვის
კუთხეთა წვერობების კოორდინატები

სამთო მინაკუთენი		
№	X	Y
1	506790	4600638
2	506846	4600596
3	506853	4600468
4	506856	4600569
S = 26850 კვ.მ.		
მიწის მინაკუთენი		
№	X	Y
1	506955	4600713
2	506963	4600610
3	507013	4600613
4	507028	4600441
5	506954	4600467
6	506947	4600567
7	506790	4600640
8	506650	4600570
9	506615	4600581
10	506860	4600807
S = 25935 კვ.მ.		
WGS 1984		

მიწის მინაკუთენი

სამთო მინაკუთენი

505500 506000 506500 507000 507500

