


გ ე ნ გ ე გ მ ა

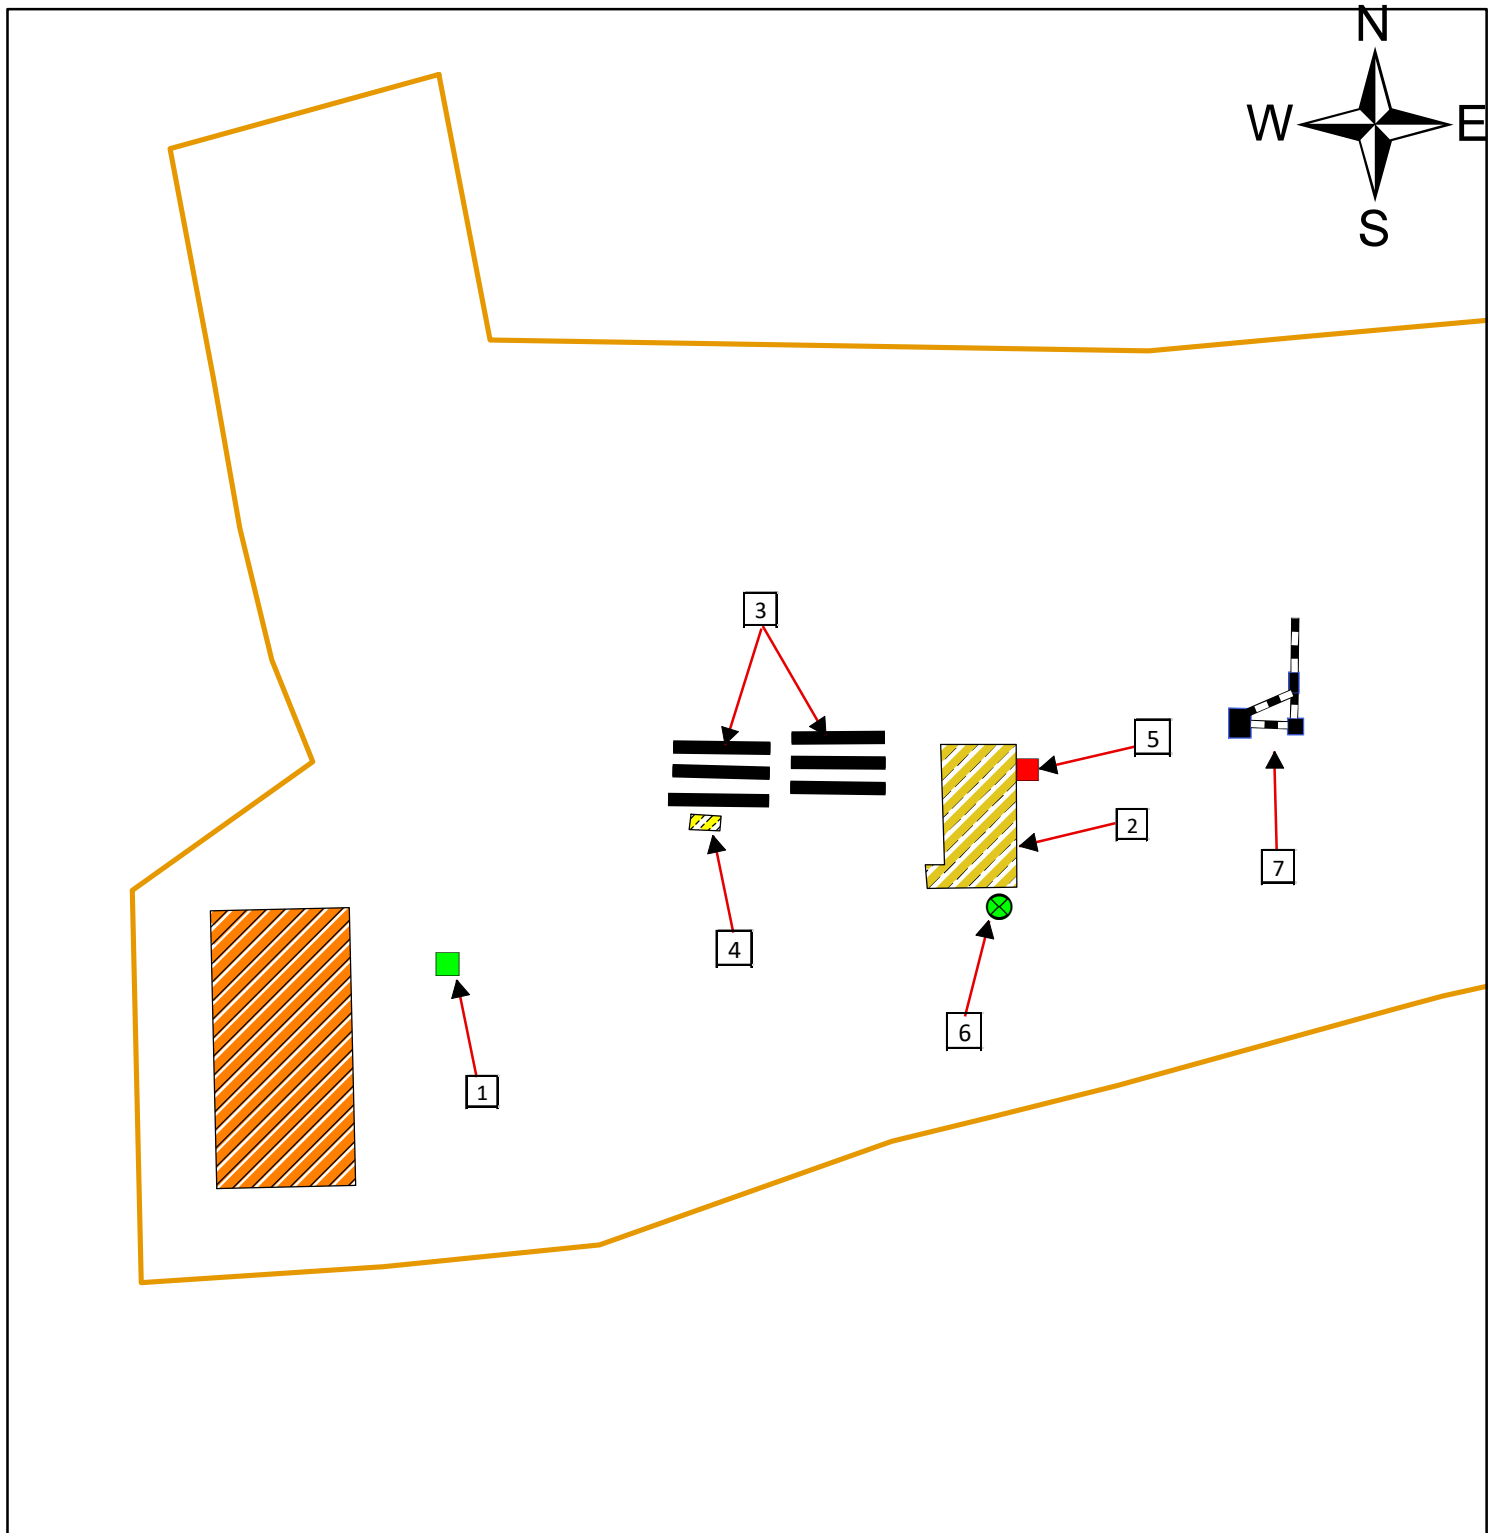

-  - საპროექტო ტერიტორია, ფართობი: 31787,48 კვ.მ.
-  - ოფისი.
- 1 - სასწორი.
- 2 - ასფალტის წარმოების დანადგარები.
- 3 - ბიტუმის ავზები.
- 4 - პორიმულური ბიტუმი.
- 5 - დიზელის ავზი.
- 6 - სილოსები.
- 7 - სამსხვრევ - დამხარისხებელი დანადგარები.

WGS 84 / UTM zone 38 N

მაშტაბი: 1:1,000